ЭС

Наименование	Высота, L
Стойка для профилей М20П, 100 мм	100
Стойка для профилей М20П, 150 мм	150
Стойка для профилей М20П, 200 мм	200
Стойка для профилей М20П, 250 мм	250
Стойка для профилей М20П, 300 мм	300
Стойка для профилей М20П, 350 мм	350
Стойка для профилей М20П, 400 мм	400
Стойка для профилей М20П, 450 мм	450
Стойка для профилей М20П, 500 мм	500
Стойка для профилей М20П, 550 мм	550
Стойка для профилей М20П, 600 мм	600
Стойка для профилей М20П, 650 мм	650
Стойка для профилей М20П, 700 мм	700
Стойка для профилей М20П, 750 мм	750
Стойка для профилей М20П, 800 мм	800
Стойка для профилей М20П, 850 мм	850
Стойка для профилей М20П, 900 мм	900
Стойка для профилей М20П, 950 мм	950
Стойка для профилей М20П, 1000 мм	1000
Стойка для профилей М20П, 1050 мм	1050
Стойка для профилей М20П, 1100 мм	1100
Стойка для профилей М20П, 1150 мм	1150
Стойка для профилей М20П, 1200 мм	1200

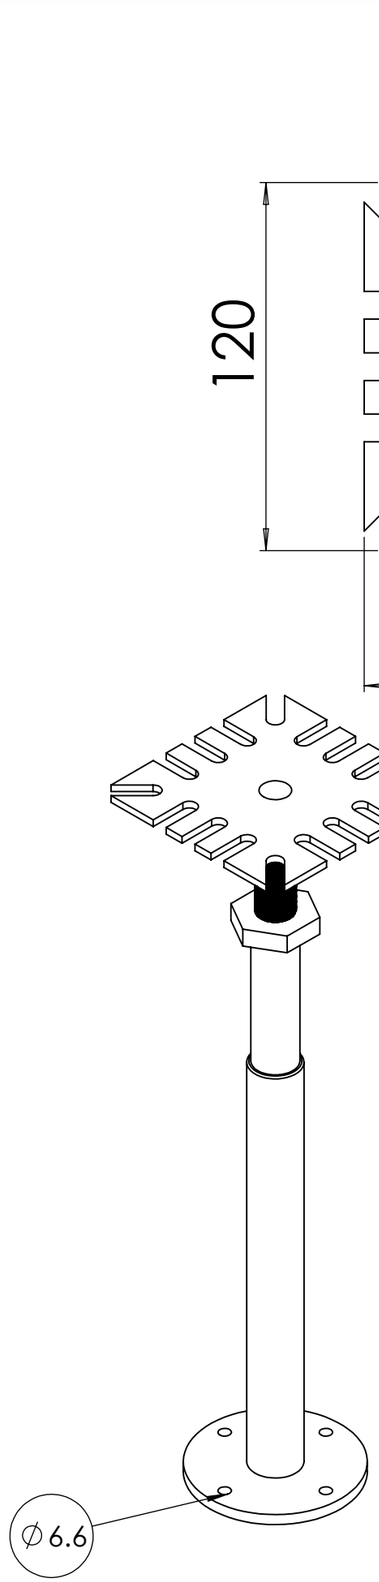

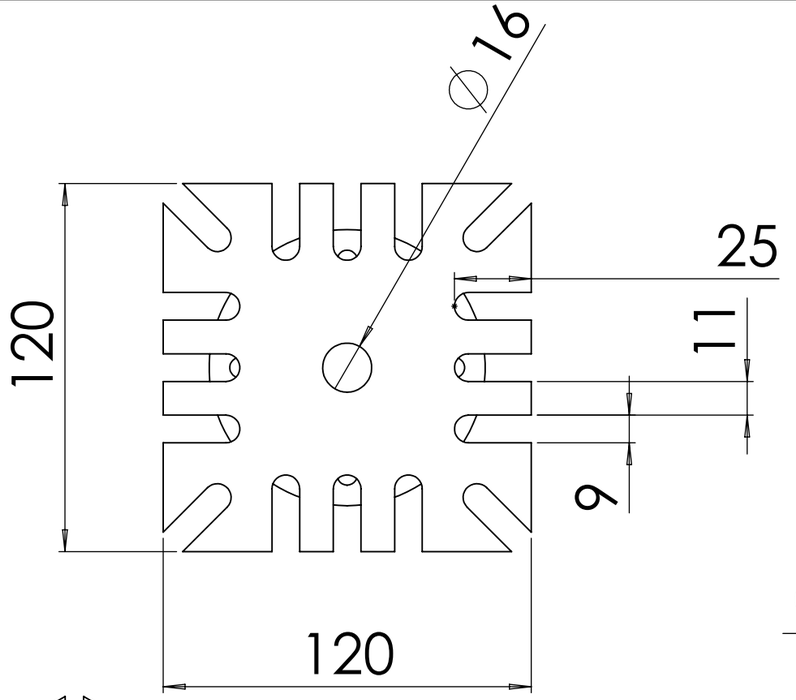

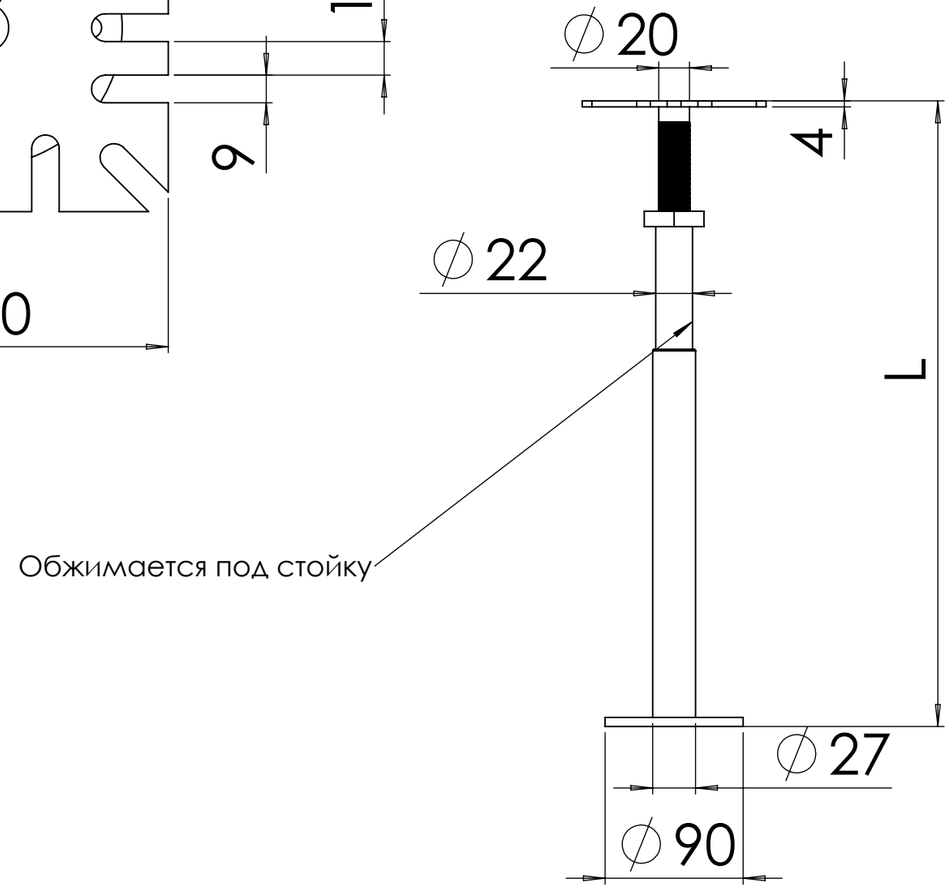

Допускается крепление основания на клей или на анкер М6

Изм.	Лист	№ докум.	Подп.	Дата	Стойка для профилей М20П		
						Лит.	Масса	Масштаб
Разраб.								1:2
Пров.						Лист 1	Листов 1	
Т. контр.								
Н. контр.					АО "ПРИТОКИ МОСКВА"			
Утв.								

Перв. примен.
Справ. №
Подп. и дата
Инв. № дубл.
Взам. инв. №
Подп. и дата
Инв. № подл.